

ΕΦΗΜΕΡΙΣ ΤΗΣ ΚΥΒΕΡΝΗΣΕΩΣ

ΤΗΣ ΕΛΛΗΝΙΚΗΣ ΔΗΜΟΚΡΑΤΙΑΣ

ΤΕΥΧΟΣ ΤΕΤΑΡΤΟ Αρ. Φύλλου 734

7 Ιουλίου 1993

ΠΕΡΙΕΧΟΜΕΝΑ

ΑΝΑΔΑΣΩΣΕΙΣ

ΑΠΟΦΑΣΕΙΣ

Αριθ. 1145 (1)

Κήρυξη αναδασωτέας έκτασης 15,120 στρεμμάτων στη θέση Άγιος Νικόλαος Κοινότητας Βασιλικου Ν. Ζακύνθου.

Η ΝΟΜΑΡΧΗΣ ΖΑΚΥΝΘΟΥ

Έχοντας υπόψη:

1. Τις διατάξεις του Ν. 3200/55 περί διοικητικής αποκέντρωσης, όπως τροποποιήθηκε και συμπληρώθηκε μεταγενέστερα με το Ν.Δ. 532/1970.

2. Τις διατάξεις του άρθρου 117 παρ. 3 του Συντάγματος.

3. Τις διατάξεις του Ν. 998/79 «περί προστασίας των Δασών κ.λπ.», και ειδικότερα:

α) Του άρθρου 41 παρ. 1.

β) Του άρθρου 38 παρ. 1.

4. Τις διαταγές του Υπουργείου Γεωργίας:

α) 160417/1180/8.7.1980.

β) 182447/3049/24.9.1980.

5. Την προφορική πρόταση του Δ/ντή Δασών Ζακύνθου, με την οποία προτείνεται η κήρυξη της έκτασης που αναφέρεται στο θέμα ως αναδασωτέας, δεδομένου ότι η δασική βλάστηση της έκτασης αυτής που βρίσκεται στη θέση Άγιος Νικόλαος Κοινότητας Βασιλικού, καταστράφηκε από παράνομη εκχέρσωση στις 25.5.1993, αποφασίζουμε:

Κηρύσσουμε αναδασωτέα με σκοπό την προστασία και επαναδημιουργία της δασικής βλάστησης, που καταστράφηκε από παράνομη εκχέρσωση στις 25 Μαΐου 1993, τη δημόσια δασική έκταση εμβαδού 15,120 στρεμμάτων που βρίσκεται στη θέση Άγιος Νικόλαος Κοινότητας Βασιλικού και προσδιορίζεται από τα στοιχεία Α, Β, Γ, Δ, Ε, Ζ, Η, Θ, Ι, Α, και έχει όρια:

Ανατολικά: Θάλασσα - αιγιαλός,

Δυτικά: Αγροτικός δρόμος πλάτους περίπου 3 μ.,

Βόρεια: Ιδιοκτησία ιδίου,

Νότια: Θάλασσα,

όπως φαίνεται στο συνημμένο διάγραμμα που αποτελεί αναπόσπαστο μέρος της απόφασης αυτής.

Η απόφαση αυτή να δημοσιευθεί στην Εφημερίδα της Κυβερνήσεως.

Ζάκυνθος, 10 Οκτωβρίου 1993

Η Νομάρχης

ΕΛΕΝΗ ΜΠΑΤΡΗ-ΦΑΤΟΥΡΟΥ

ΕΛΛΗΝΙΚΗ ΔΗΜΟΚΡΑΤΙΑ
ΝΟΜΑΡΧΙΑ ΖΑΚΥΝΘΟΥ
ΔΙΕΥΘΥΝΣΗ ΔΑΣΩΝ

Πινακίδα Γ.Υ.Σ. κλίμακα 1:5000

αμμουδιά

ΔΗΜΟΣΙΟ ΔΑΣΟΣ Ασιφ. πλατ.

Αναδασωτέα έκταση (ΑΒΓΔΕΖΗΘΙΑ) = 15,120 στρ.

Αποκρύμνη παραλία κλίση 100%

Κήρυξη εκτάσεως 15,120 στρεμμάτων αναδασωτέας στη θέση "Άγιος Νικόλαος" Κοινότητας Βασιλικού Ζακύνθου

Β

Κλίμακα 1:2000

Ιδιοκτησία Διδις 38,00 m

Ρέμα 74,00 m

Θ 58,50 m Η 49,00 m Ζ 35,00 m Ε 35,00 m Δ 60,00 m Γ 53,00 m Β

Αγροτικός δρόμος πλ. 3 m 215,00 m

Θάλασσα

Θάλασσα

ΘΕΩΡΗΘΗΚΕ
Ζάκυνθος 4 - 6 - 1993
Η Νομάρχης

ΕΛΕΝΗ ΜΠΑΤΡΗ - ΦΑΤΟΥΡΟΥ

Ο Δ/ντης Δασών

ΑΝΤ. ΖΑ... ΔΑΣΟΛΟΓΟΣ

Ο Συντάκτης Δασολόγος

Δημήτριος Σκαλτσογιάννης
Δασολόγος

ΠΟΛΕΟΔΟΜΙΑ

ΔΙΑΤΑΓΜΑΤΑ

Αριθ. Γ. 60235 (2)

Καθορισμός χώρου κλειστού Γυμναστηρίου εντός του ρυμοτομικού σχεδίου του Δήμου Θεσσαλονίκης (Ν. Θεσσαλονίκης).

Ο ΠΡΟΕΔΡΟΣ ΤΗΣ ΕΛΛΗΝΙΚΗΣ ΔΗΜΟΚΡΑΤΙΑΣ

Έχοντας υπόψη:

1. Τις διατάξεις των άρθρων 3, 9 και 70 του Ν. Δ/τος της 17.7.1923 «Περί σχεδίου πόλεων κλπ.» (Α' 228), όπως μεταγενέστερα τροποποιήθηκαν και συμπληρώθηκαν.

2. Τις διατάξεις της παρ. 1 εδ. ιδ του άρθρου 23 του Ν. 1558/1985 «Κυβέρνηση και Κυβερνητικά Όργανα» (Α' 137).

3. Τις διατάξεις του άρθρου 99 (παρ. 3) του Ν. 1892/1920 «Για τον εκσχυγχρονισμό και την ανάπτυξη και άλλες διατάξεις» (Α' 101), όπως αντικαταστάθηκε με την παρ. 2 του άρθρου 7 του Ν. 2052/1992 «Μέτρα για την αντιμετώπιση του νέφους και πολεοδομικές ρυθμίσεις» (Α' 94).

4. Τις 67/1990 και 1459/1990 γνωμοδοτήσεις του Δημοτικού Συμβουλίου Θεσσαλονίκης.

5. Την 10/συν. 27η/1991 γνωμοδότηση της Εκτελεστικής Επιτροπής του Οργανισμού Θεσσαλονίκης.

6. Τις διατάξεις του άρθρου 29Α του Ν. 1558/1985 όπως αυτό προστέθηκε με το άρθρο 27 του Ν. 2081/1992 (Α' 154), και το γεγονός ότι από τις διατάξεις αυτού του Δ/τος δεν προκαλείται δαπάνη σε βάρος του κρατικού προϋπολογισμού και το οικείου Ο.Τ.Α.

7. Την 98/1993 γνωμοδότηση του Συμβουλίου της Επικρατείας με πρόταση του Υπουργού Περιβάλλοντος, Χωροταξίας και Δημοσίων Έργων, αποφασίζουμε:

Άρθρο 1

Στον χώρο Αθλητικού Πάρκου, που καθορίσθηκε με τη ΔΠ/ΠΜ/17819/18.7.1984 (Δ' 519) απόφαση του Νομάρχη Θεσσαλονίκης και βρίσκεται εντός του ρυμοτομικού σχεδίου Θεσσαλονίκης στην περιοχή Κωνσταντινουπολιτών, καθορίζεται το περίγραμμα Κλειστού Γυμναστηρίου, όπως φαίνεται στο σχετικό πρωτότυπο χρωματισμένο διάγραμμα σε κλίμακα 1:500, που θεωρήθηκε από τον Προϊστάμενο της Διεύθυνσης Τοπογραφικών Εφαρμογών με την 60235/1993 πράξη του και που αντίτυπό του σε φωτοσμίρκυνση δημοσιεύεται με το παρόν Διάταγμα.

Άρθρο 2

Η ισχύς του παρόντος Διατάγματος αρχίζει από τη δημοσίευσή του στην Εφημερίδα της Κυβερνήσεως.

Στον Υπουργό Περιβάλλοντος, Χωροταξίας και Δημοσίων Έργων αναθέτουμε τη δημοσίευση και εκτέλεση του παρόντος Διατάγματος.

Αθήνα, 1 Ιουνίου 1993

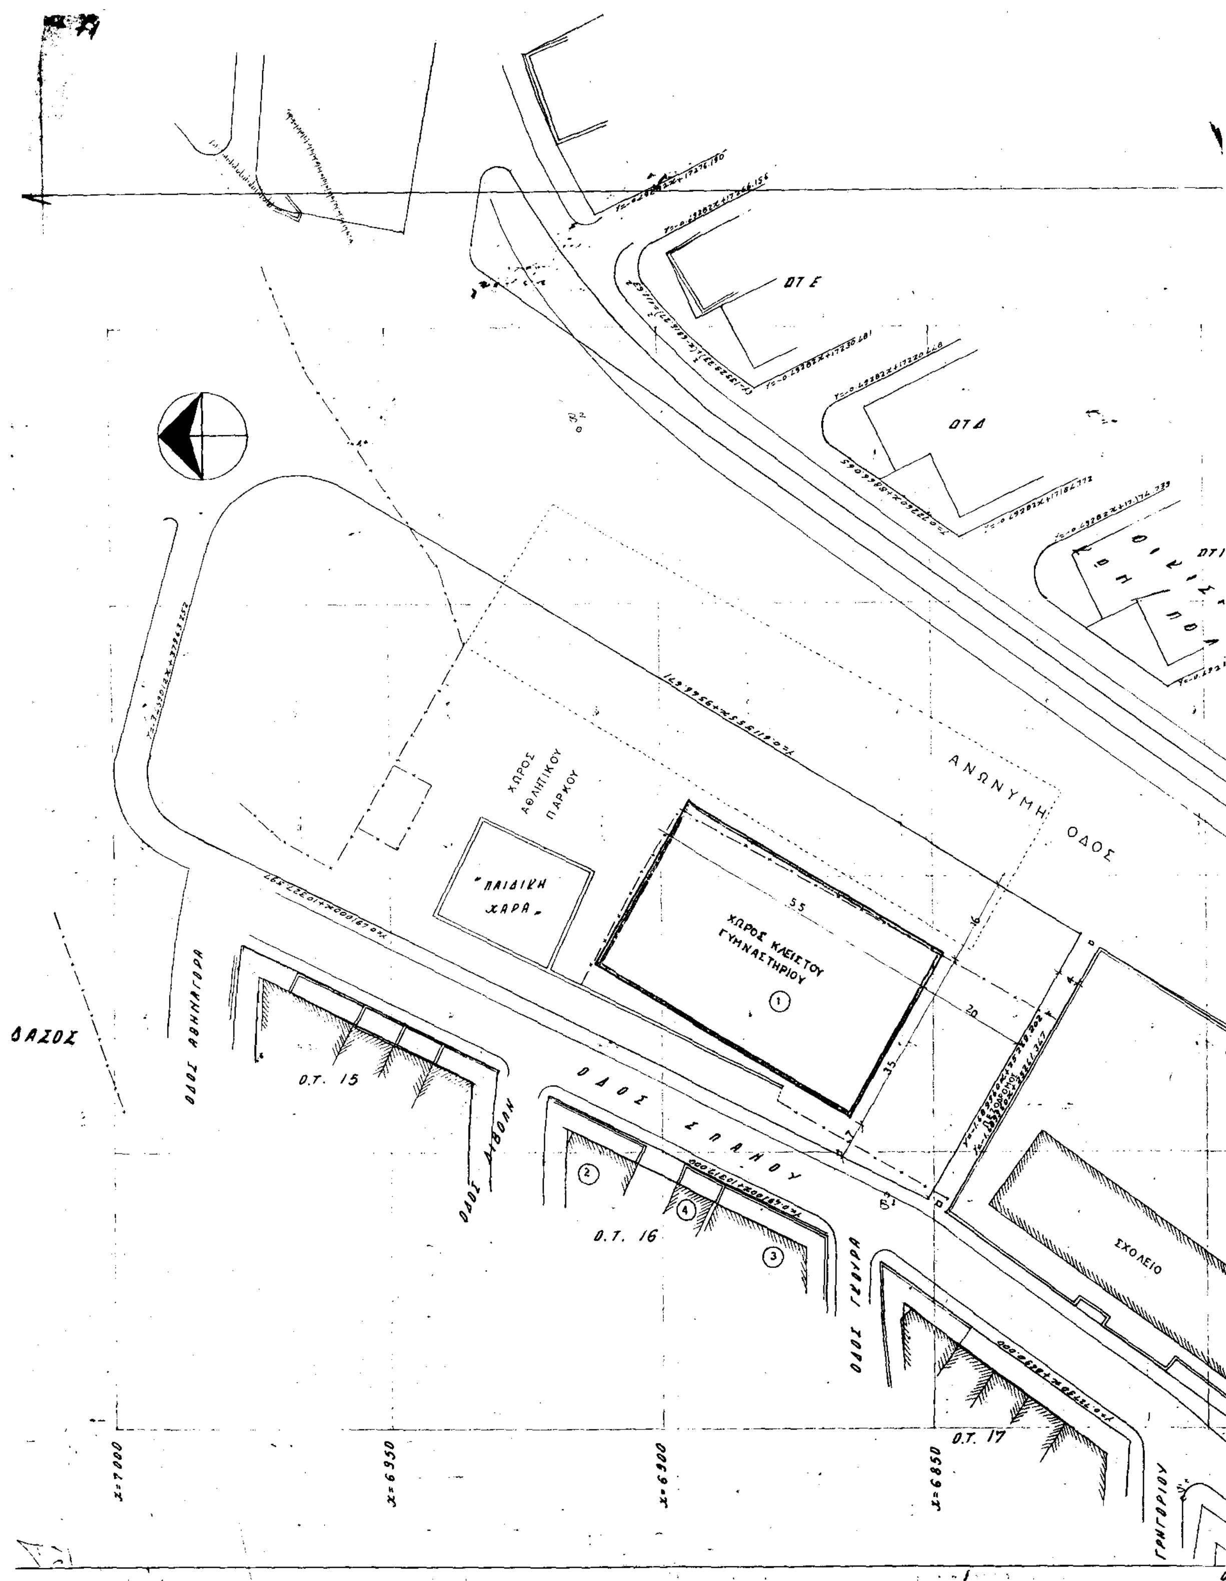
Ο ΠΡΟΕΔΡΟΣ ΤΗΣ ΔΗΜΟΚΡΑΤΙΑΣ

ΚΩΝΣΤΑΝΤΙΝΟΣ Γ. ΚΑΡΑΜΑΝΛΗΣ

Ο ΥΠΟΥΡΓΟΣ

ΠΕΡΙΒΑΛΛΟΝΤΟΣ, ΧΩΡΟΤΑΞΙΑΣ ΚΑΙ ΔΗΜ. ΕΡΓΩΝ

ΑΧΙΛΛΕΑΣ ΚΑΡΑΜΑΝΛΗΣ


ΟΤΕ
ΟΤΔ
ΑΝΩΝΥΜΗ ΟΔΟΣ
ΧΩΡΟΣ ΑΘΛΗΤΙΚΟΥ ΠΑΡΚΟΥ
"ΠΑΙΔΙΚΗ ΧΑΡΑ"
ΧΩΡΟΣ ΚΛΕΙΣΤΟΥ ΓΥΜΝΑΣΤΗΡΙΟΥ
55
16
30
35
ΔΑΣΟΣ
ΟΔΟΣ ΑΘΗΝΑΓΟΡΑ
Ο.Τ. 15
ΟΔΟΣ ΣΠΑΝΟΥ
ΟΔΟΣ ΑΙΒΑΛΗ
Ο.Τ. 16
ΟΔΟΣ ΓΑΥΡΑ
ΣΧΟΛΕΙΟ
Ο.Τ. 17
ΓΡΗΓΟΡΙΟΥ
x=7000
x=6950
x=6900
x=6850

ΥΠΟΥΡΓΕΙΟ

y=13 850

y=13 800

ΟΤ Α

y=13 750

ΟΤ Α

y=13 700

ΧΩΡΟΣ ΣΧΟΛΕΙΟΥ

ΧΩΡΟΣ ΠΡΑΣΙΝΟΥ

ΠΕΖΟΔΡΟΜΟΣ

y=13 650

x=6750

x=6700

ΠΙΝΑΚΑΣ ΙΔΙΟΚΤΗΤΩΝ

1) Γενική Γραμματεία Αθλητισμού.
2) Μανωλίδης Ιωάννης
3) Αγγελάκης Ιωάννης
4) Ορτουλίδης Α.

ΥΠΟΥΡΓΕΙΟ
ΠΕΡΙΒΑΛΛΟΝΤΟΣ ΧΩΡΟΤΑΞΙΑΣ & ΔΗΜ. ΕΡΓΩΝ

Γ60235

Καθορισμού χώρου κλειστού Γυμναστηρίου εντός του ρυμοτομικού σχεδίου του Δήμου Θεσσαλονίκης (Ν. Θεσσαλονίκης)

ΑΘΗΝΑ 19 Μαΐου 1993

Δ/ντής

Γερ. Αποστολάτος

ΔΗΜΟΣ ΘΕΣΣΑΛΟΝΙΚΗΣ

ΔΙΕΥΘΥΝΣΗ ΑΡΧΙΤΕΚΤΟΝΙΚΟΥ-ΣΧ.ΠΟΛΗΣ
ΤΜΗΜΑ:ΠΟΛΕΟΔΟΜΙΚΩΝ ΜΕΛΕΤΩΝ ΕΦΑΡΜΟΓΩΝ
ΑΡΜΟΔ'Α:Φ. ΠΟΛΥΜΕΝΗ, ΤΗΛ. 286703/εσωτ. 148

ΕΚΤΕΛΕΣΤΙΚΗ ΕΠΙΤΡΟΠΗ
ΟΡΓΑΝΙΣΜΟΥ ΡΥΘΜΙΣΤΙΚΟΥ ΣΧΕΔΙΟΥ ΚΑΙ ΠΡΟΣΤΑΣΙΑΣ ΠΕΡΙΒΑΛΛΟΝΤΟΣ ΘΕΣΣΑΛΟΝΙΚΗΣ
Συνεδρία 21η Πράξη 10
ΓΝΩΜΟΔΟΤΗΣΗ
ευνοϊκά - σύμφωνα με την εισήγηση

Θεσσαλονίκη .... 199..
Ο ΓΡΑΜ. ΑΡΧΩΝ Ο ΠΡΟΕΔΡΟΣ

Το διάγραμμα αυτό ... τροποποίησης του ισχ. ρυμοτομικού σχεδίου ... Θεσ/νίκης όπως αυτή γνωμοδοτήθηκε από το Δημ. Συμβούλιο με την υπ' αριθ. 67/90 απόφαση του.

Θεσ/νίκη 1-2-1990

ΘΕΜΑ ΠΙΝΑΚΑ: ΤΡΟΠΟΠΟΙΗΣΗ ΡΥΜΟΤΟΜΙΚΟΥ ΣΧΕΔΙΟΥ για τη χωροθέτηση και κατασκευή κλειστού Γυμν/ρίου στην Α. Τούμπα στο χαρακτηρισμένο χώρο Αθλ/κού πάρκου στο Ο.Τ. μεταξύ των οδών Γρ. Λαμπράκη - Σπανού - Αγγελοπούλου - Ανωνύμου

ΕΙΔΟΣ ΣΧΕΔΙΟΥ	ΚΛΙΜΑΚΑ	ΑΡ. ΠΙΝΑΚΙΔΑΣ	ΑΡ. ΑΡΧΕΙΟΥ
Τοπογραφικό	1 : 500		Φ25/533
ΣΧΕΔΙΑΣΤΗΣ	ΜΕΛΕΤΗΤΗΣ	ΠΡΟΙΣΤΑΜΕΝΟΣ	ΔΙΕΥΘΥΝΤΗΣ
Κ. ΛΑΖΑΡΟΠΟΥΛΟΥ	Μ. ΖΟΥΡΝΑ	Φ. ΠΟΛΥΜΕΝΗ	Α. ΠΑΠΑΓΙΑΝΝΟΠΟΥΛΟΣ

Για την ορθότητα των τοπογραφικών στοιχείων		Ο ΑΝΤΙΔΗΜΑΡΧΟΣ ΑΡΧΙΤΕΚΤΟΝΙΚΟΥ - ΣΧ. ΠΟΛΗΣ
ΜΕΛΕΤΗΤΗΣ	ΠΡΟΙΣΤ. ΤΟΠΟΓΡΑΦΙΚΟΥ	
[illegible]	Ι. [illegible]	ΝΙΚΟΛΑΟΣ [illegible]

ΑΠΟΦΑΣΕΙΣ

Αριθ. 1385 (3)

Τροποποίηση του εγκεκριμένου ρυμοτομικού σχεδίου Αγ. Νικολάου Ν. Λασιθίου στην οδό Επιμενίδου και επί των Ο.Τ. 32, 33, 44, 45, 59, 60, 61, 62, 75, 90 και 91.

Ο ΝΟΜΑΡΧΗΣ ΛΑΣΙΘΙΟΥ

Έχοντας υπόψη:

1) Τις διατάξεις του Ν. Δ/τος της 17ης Ιουλίου 1923, όπως μεταγενέστερα τροποποιήθηκαν και ειδικότερα τα άρθρα 3 και 70.

2) Τις διατάξεις του Α.Ν. 314/1968 (ΦΕΚ 47/Α), όπως τροποποιήθηκαν και συμπληρώθηκαν με το υπ' αριθ. 10.8.1971 Ν. Δ/γμα (ΦΕΚ 220/Α) και με την παρ. 3 του άρθρου 34 του Ν. 1577/85 (ΦΕΚ 210/Α).

3) Τις διατάξεις του υπ' αριθ. 183/1986 Π. Δ/τος (ΦΕΚ 70/Α).

4) Την υπ' αριθ. 301/92 απόφαση του Δημοτικού Συμβουλίου Αγ. Νικολάου.

5) Την υπ' αριθ. 33 γνωμοδότηση του Συμβουλίου Χ.Ο.Π., αποφασίζουμε:

Άρθρο 1

Εγκρίνονται οι τροποποιήσεις του εγκεκριμένου ρυμοτομικού σχεδίου Αγ. Νικολάου στην οδό Επιμενίδου και επί των Ο.Τ. 32, 33, 44, 45, 59, 60, 61, 62, 75, 90 και 91 όπως αυτές προσημειώνονται στα από 26.5.93 θεωρημένα από τον προϊστάμενο του Τ.Π. και Π.Ε. του Νομού Λασιθίου, τοπογραφικά διαγράμμα υπό κλίμακα 1:500 που συνοδεύουν την απόφαση αυτή.

Άρθρο 2

Η ισχύς της παρούσας αρχίζει από τη δημοσίευσή της στην Εφημερίδα της Κυβερνήσεως.

Άρθρο 3

Από τις διατάξεις αυτής της απόφασης δεν προκαλείται δαπάνη σε βάρος του προϋπολογισμού των ΟΤΑ.

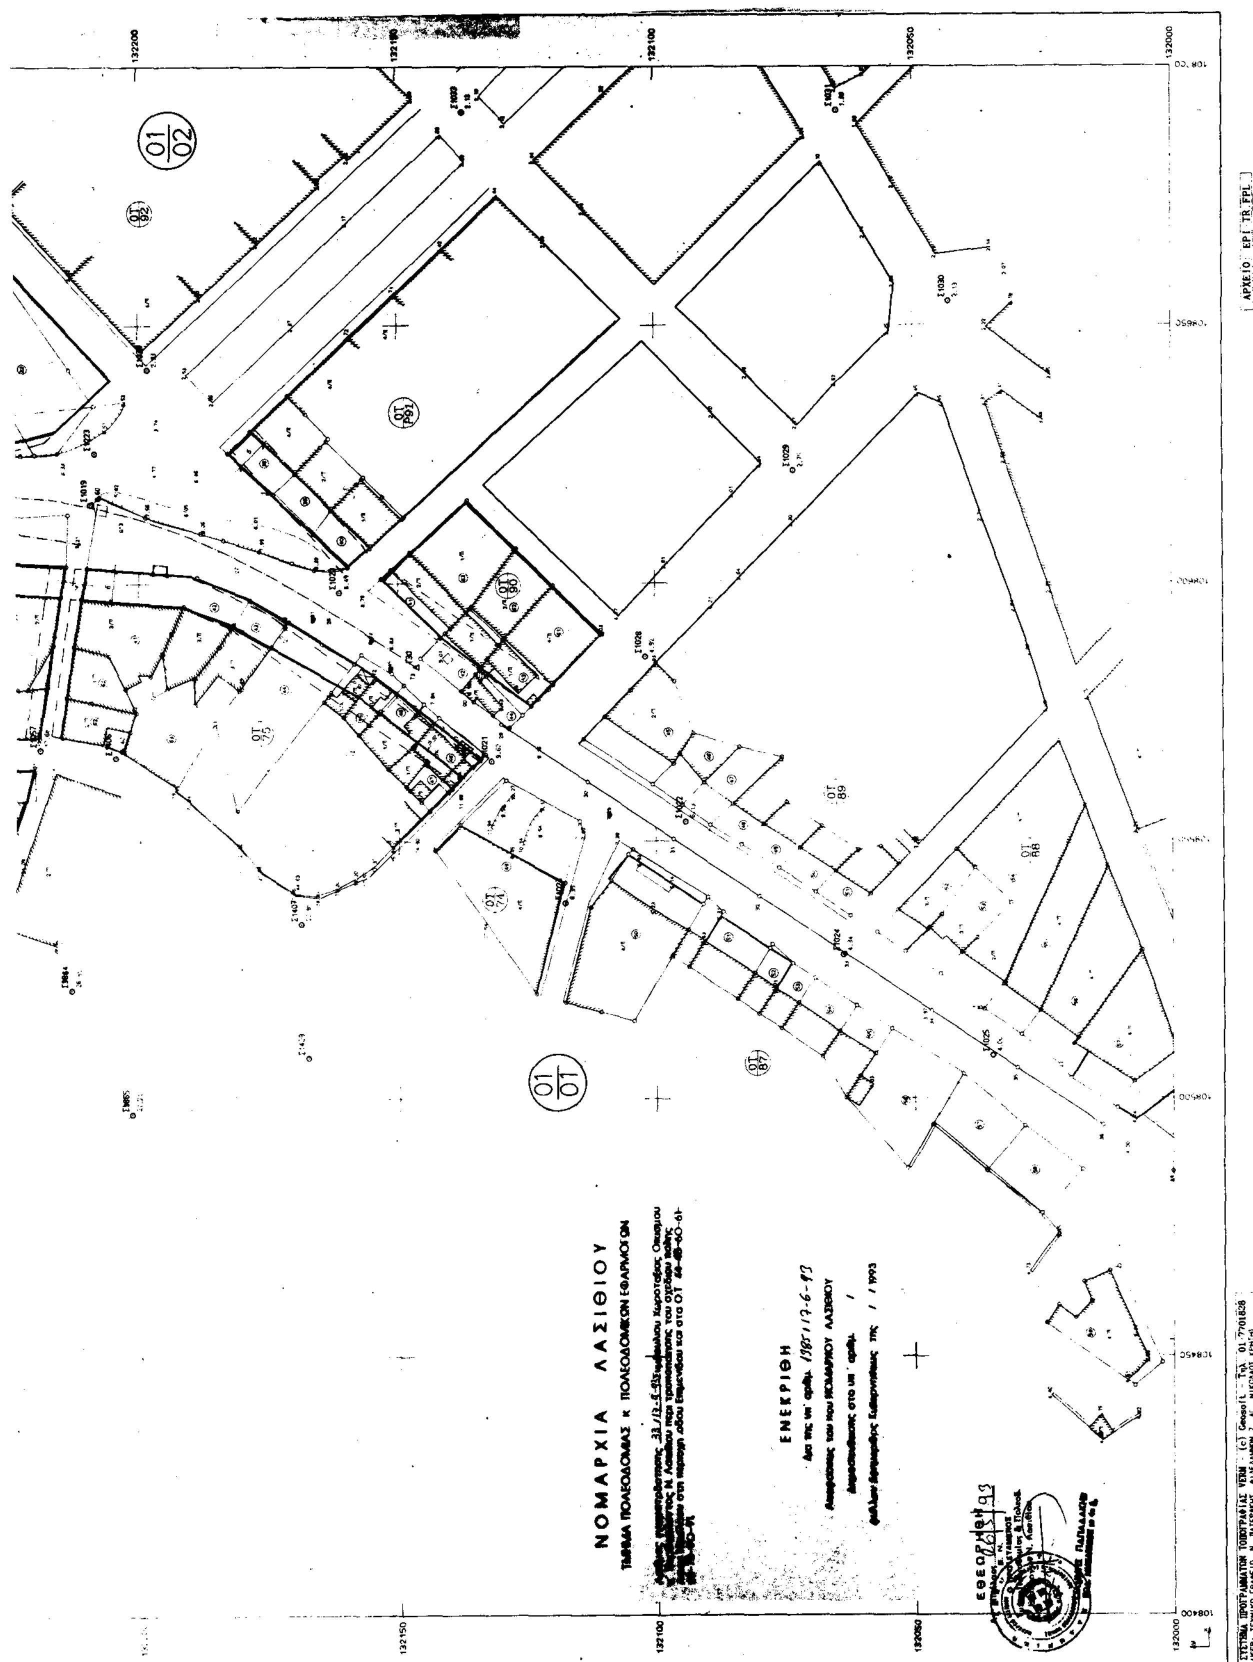
Η απόφαση αυτή να δημοσιευθεί στην Εφημερίδα της Κυβερνήσεως.

Άγιος Νικόλαος, 17 Ιουνίου 1993

Ο Νομάρχης

ΚΩΣΤΗΣ ΧΑΤΖΗΔΑΚΗΣ


01/02
01/01
132400
132350
132300
132250


ΝΟΜΑΡΧΙΑ ΛΑΣΙΘΙΟΥ
ΤΜΗΜΑ ΠΟΛΕΟΔΟΜΙΑΣ Κ. ΠΟΛΕΟΔΟΜΙΚΩΝ ΕΦΑΡΜΟΓΩΝ
ΕΝΕΚΡΙΘΗ